

Herinrichting openbare ruimte Pasbree


Schetsontwerp

schaal 1: 250

januari 2020

Betere verbinding richting
de sportvelden en het fietspad

Principe straatbeeld Pasbree

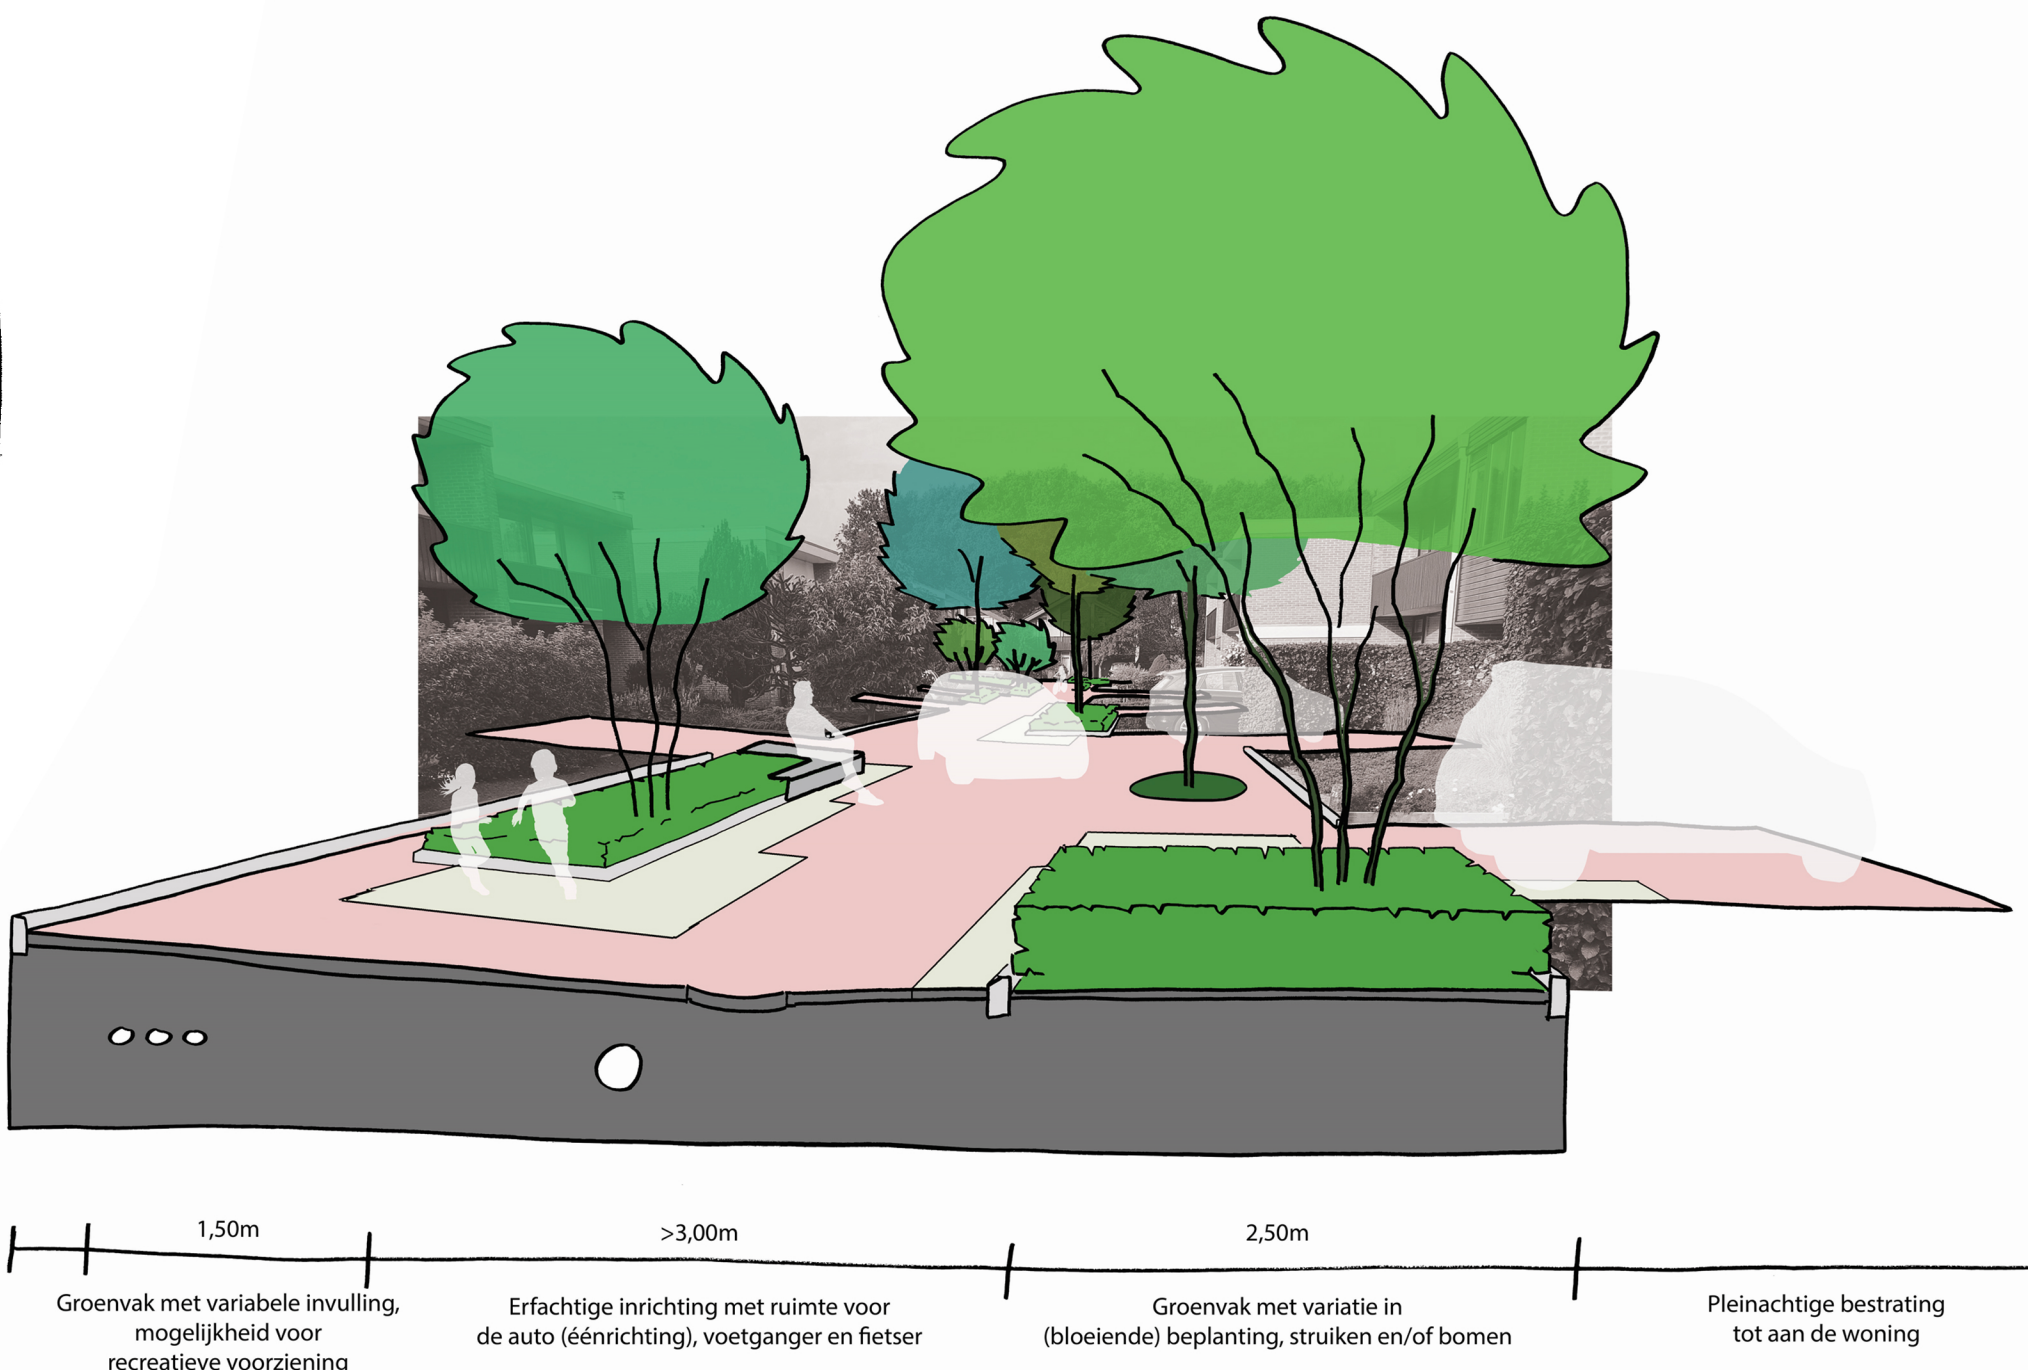

Herinrichting Pasbree - schetsontwerp

Het schetsontwerp is tot stand gekomen na overleg met veel bewoners van de Pasbree. Uit het overleg blijkt dat een straat met meer veiligheid en meer groen een duidelijke wens is. De Pasbree blijft een woonerf. Hier is de auto te gast en is er ruimte voor de voetganger en fietser en wordt ontmoeting gestimuleerd. De straat krijgt een groene uitstraling door meer en gevarieerde bomen en weelderige plantvakken. De grindtegels worden vervangen door groentegels. Deze groentegels liggen rond de plantvakken. Deze overrijdbare tegels geven de straat een groene uitstraling en infiltreren water. De verharding van het woonerf loopt door tot aan de woningen. De straat is voor een groot deel eenrichtingsverkeer. Dit is veiliger en overzichtelijker en er ontstaat meer ruimte voor groen. Het parkeren is geconcentreerd en waar mogelijk omsloten door hagen. Hierdoor is het parkeren efficiënter en is er meer ruimte voor groen.

Overzicht structuren Pasbree



Legenda

- Woningen van de Pasbree
- Inritten parkeren op eigen terrein verharding van het woonerf loopt door tot de inritten
- Voortuinen (achtertuinen) versterken en behouden van het groene karakter
- Woonerf bestaande uit verharding, parkeerplekken, plantvakken, bomen, zit- en speeltoelatingen
- Verharding verharding bestaat uit klinkers en groentegels langs de plantvakken
- Verkeersrichting eenrichtingsverkeer/tweerichtingsverkeer
- Parkeerplekken geconcentreerd parkeren op verschillende locaties
- Plantvakken met gevarieerde bloeiende beplanting
- Groene randen groentegels rond de plantvakken zorgen voor een groene uitstraling en een natuurlijke waterinfiltratie.
- Bestaande bomen X
- Nieuwe bomen •• nieuwe gevarieerde bomen en meerstammige struiken.
- Hagen rond de parkeerplaatsen
- Zitelementen Een lage zitrand van beton langs de plantvakken

Groengebiedje nader in te richten

Nieuwe aansluiting op Pashegge